


PIANTA PIANO SEMINTERRATO scala 1:100

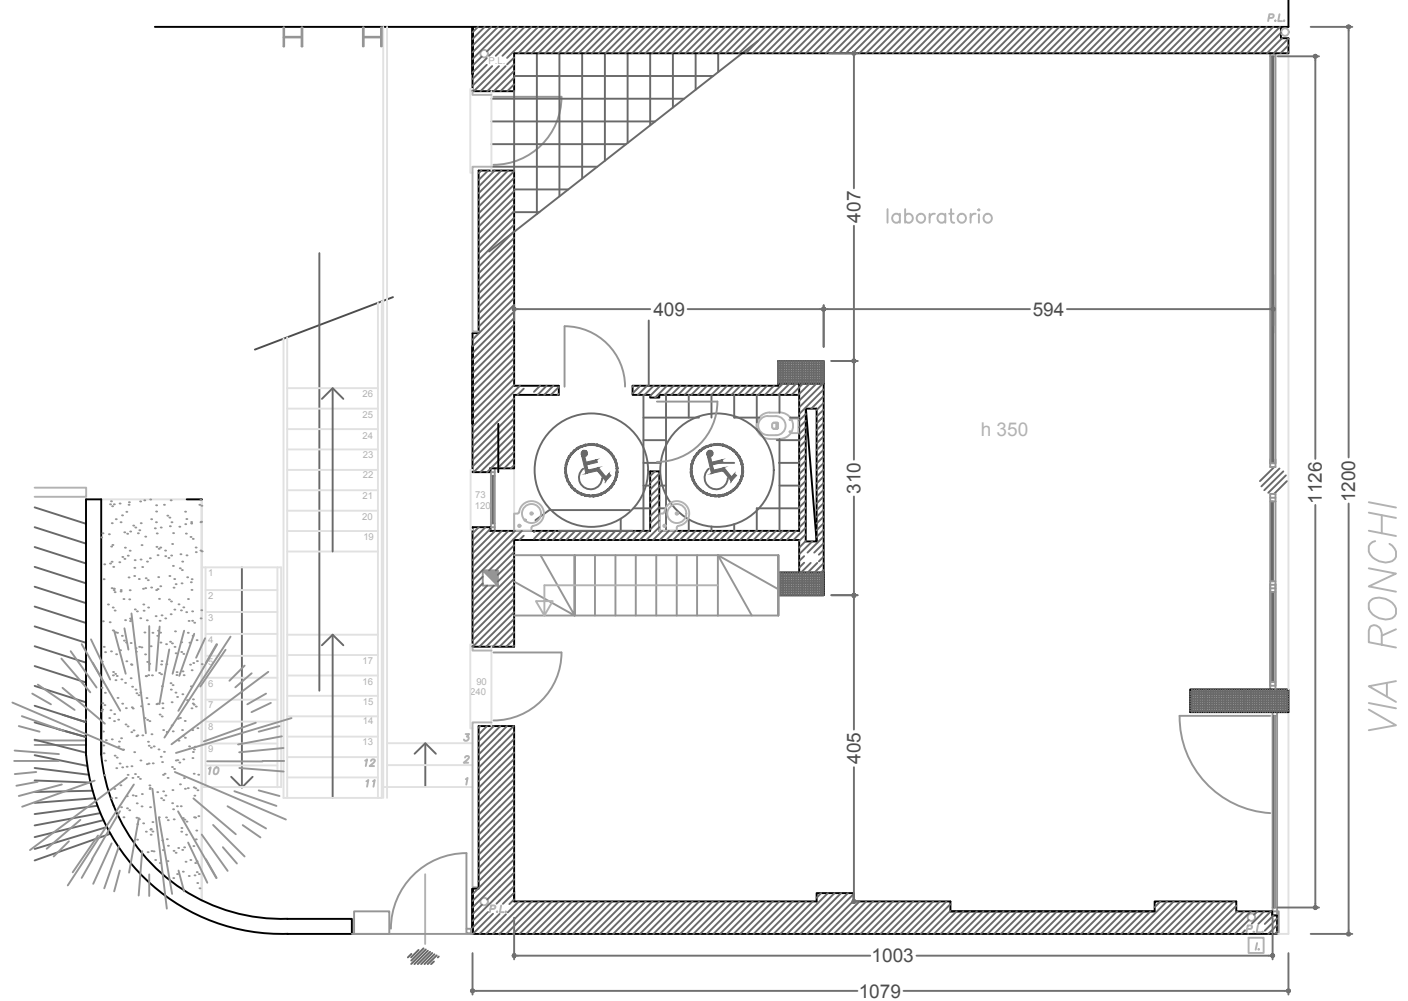

PIANTA PIANO TERRENO SCALA 1:100